

Lorenz Jaisli
Architekturbüro GmbH


Lehmgrube 7
3368 Bleienbach

079 624 69 25
mail@lorenzjaisli.ch

Objekt Umbau Gelmerhütte SAC, 3864 Guttannen
Bauherrschaft SAC Sektion Brugg, c/o Präsident Alois Wyss, Rauchensteinstrasse 14, 5200 Brugg
Architektur Lorenz Jaisli, Architekturbüro GmbH + Sascha Schär, N11 Architekten GmbH, Zweisimmen
Ingenieurbüro Regula Trachsel, N11 Ingenieure GmbH, 3770 Zweisimmen


Erdgeschoss 1 : 100

1. Mai 2024 lj

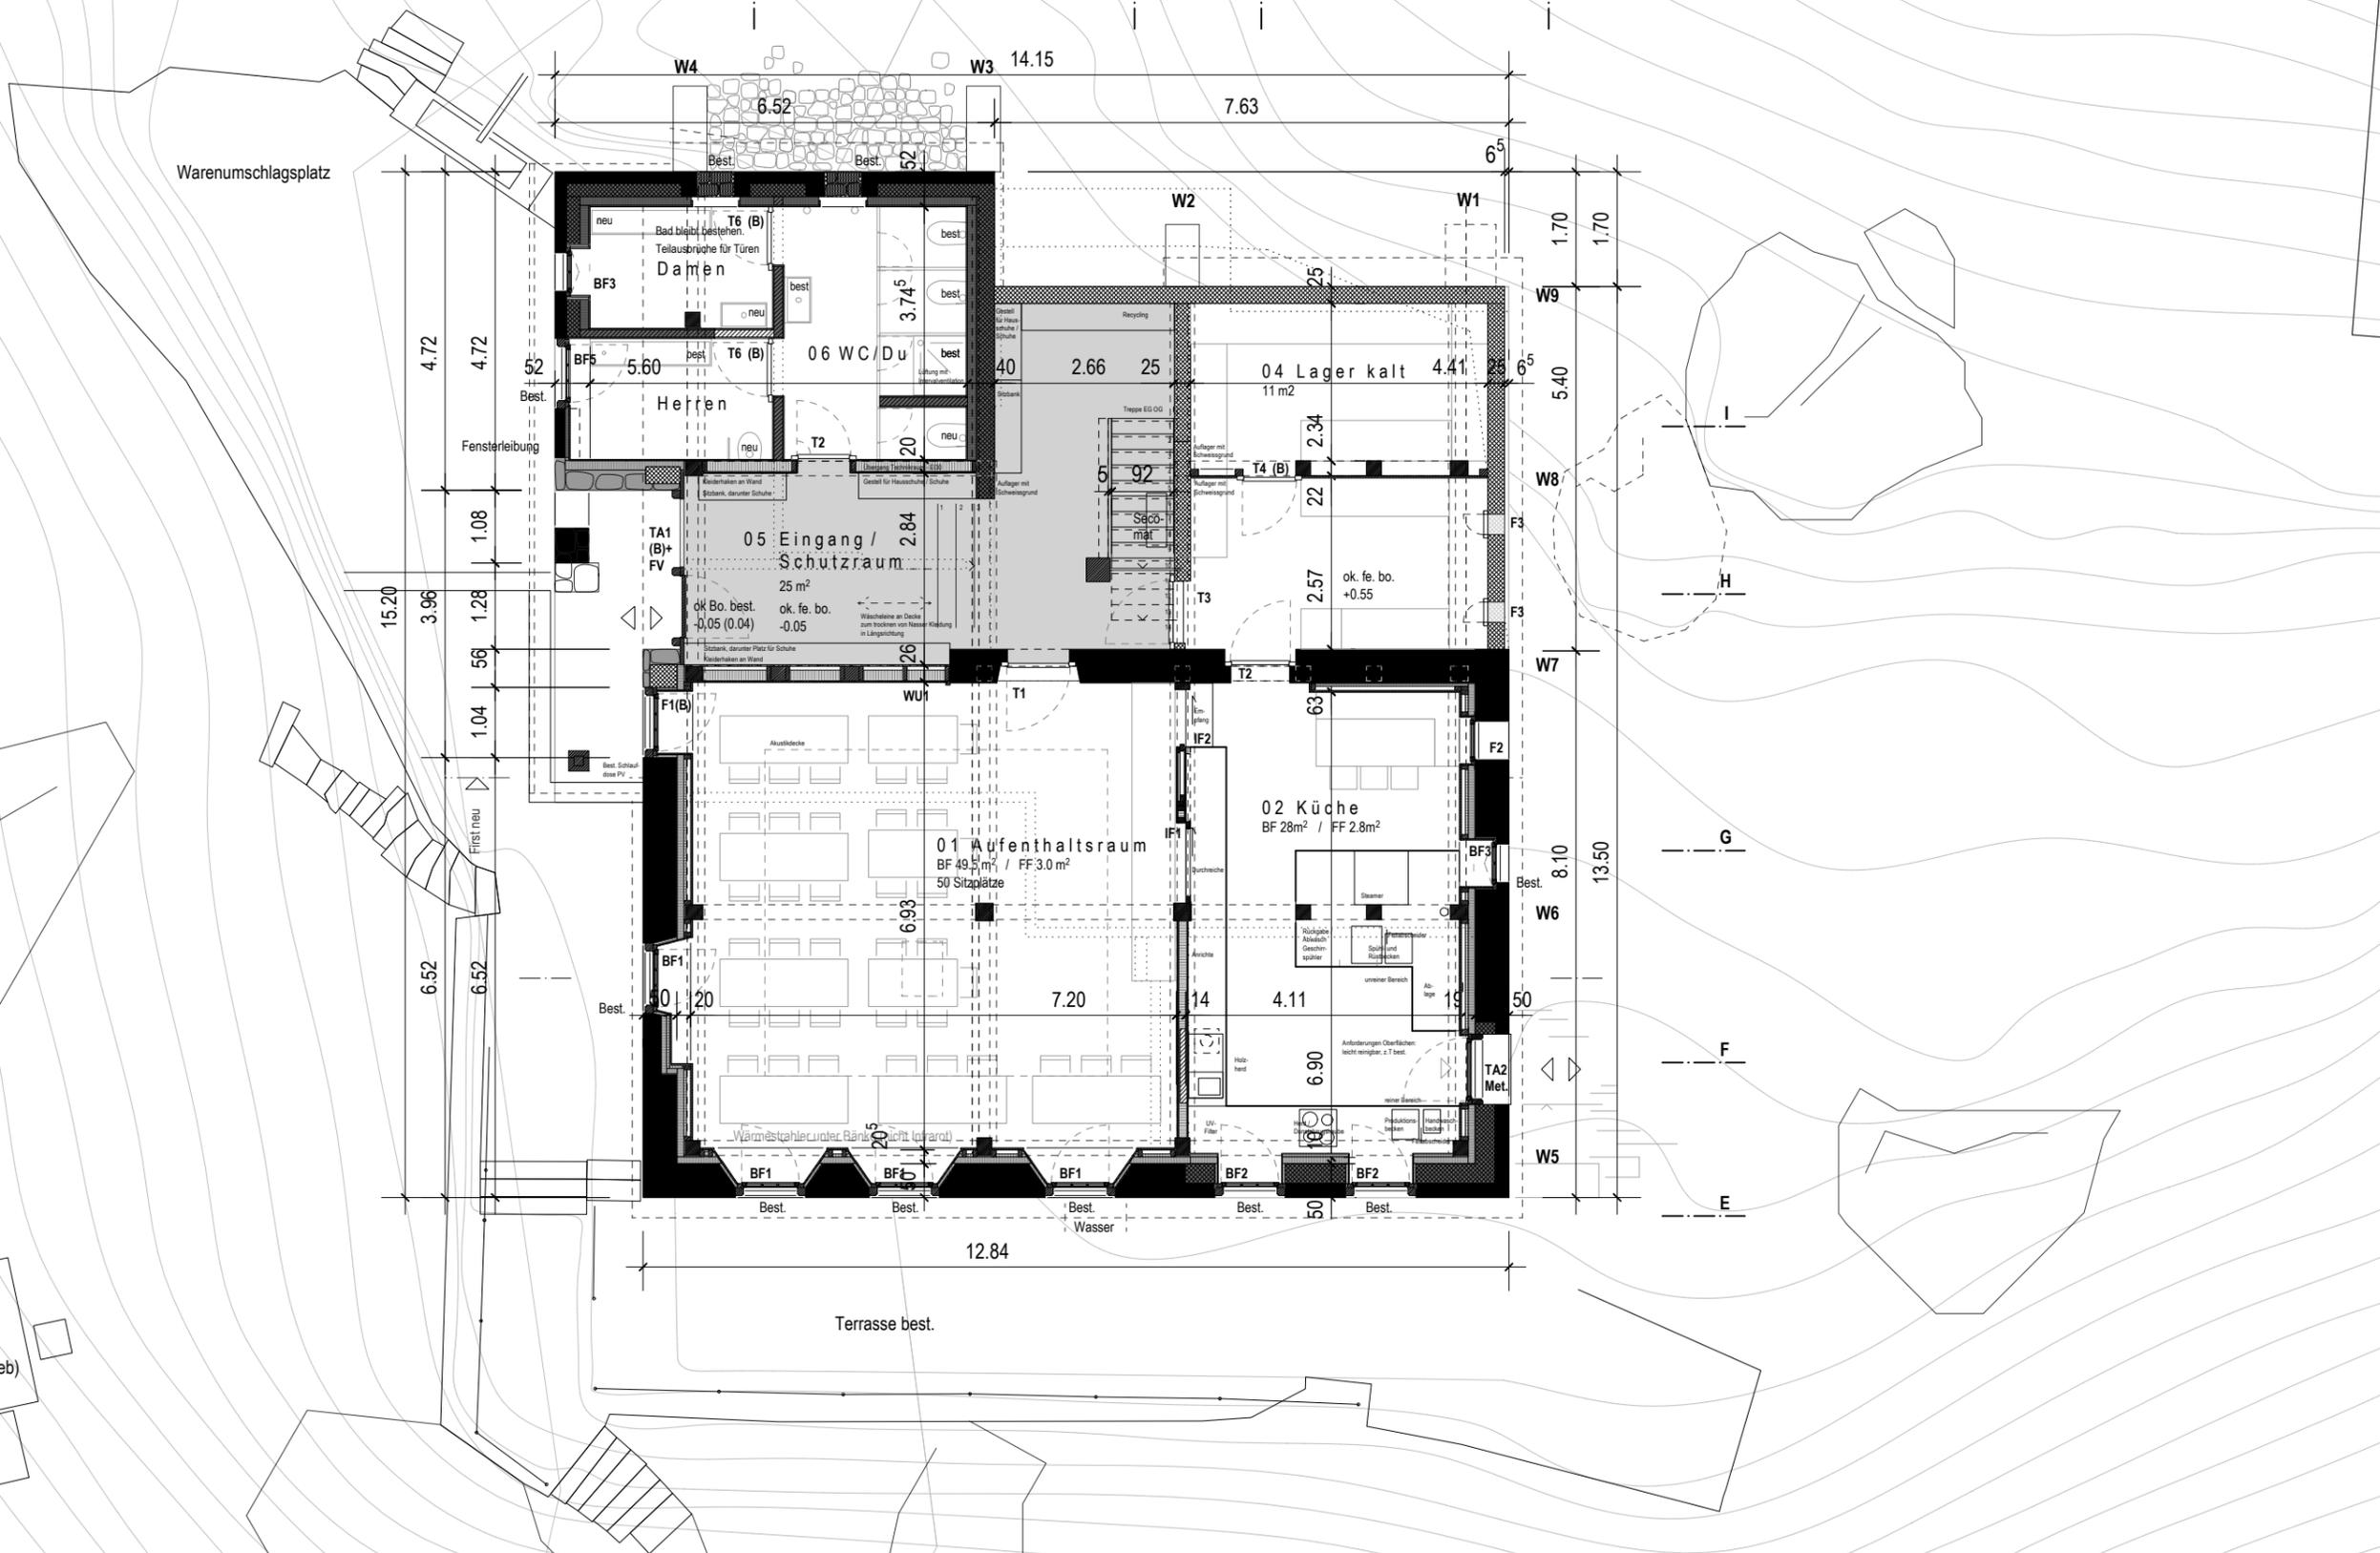

O b e r g e s c h o s s 1 : 1 0 0

1. Mai 2024 lj

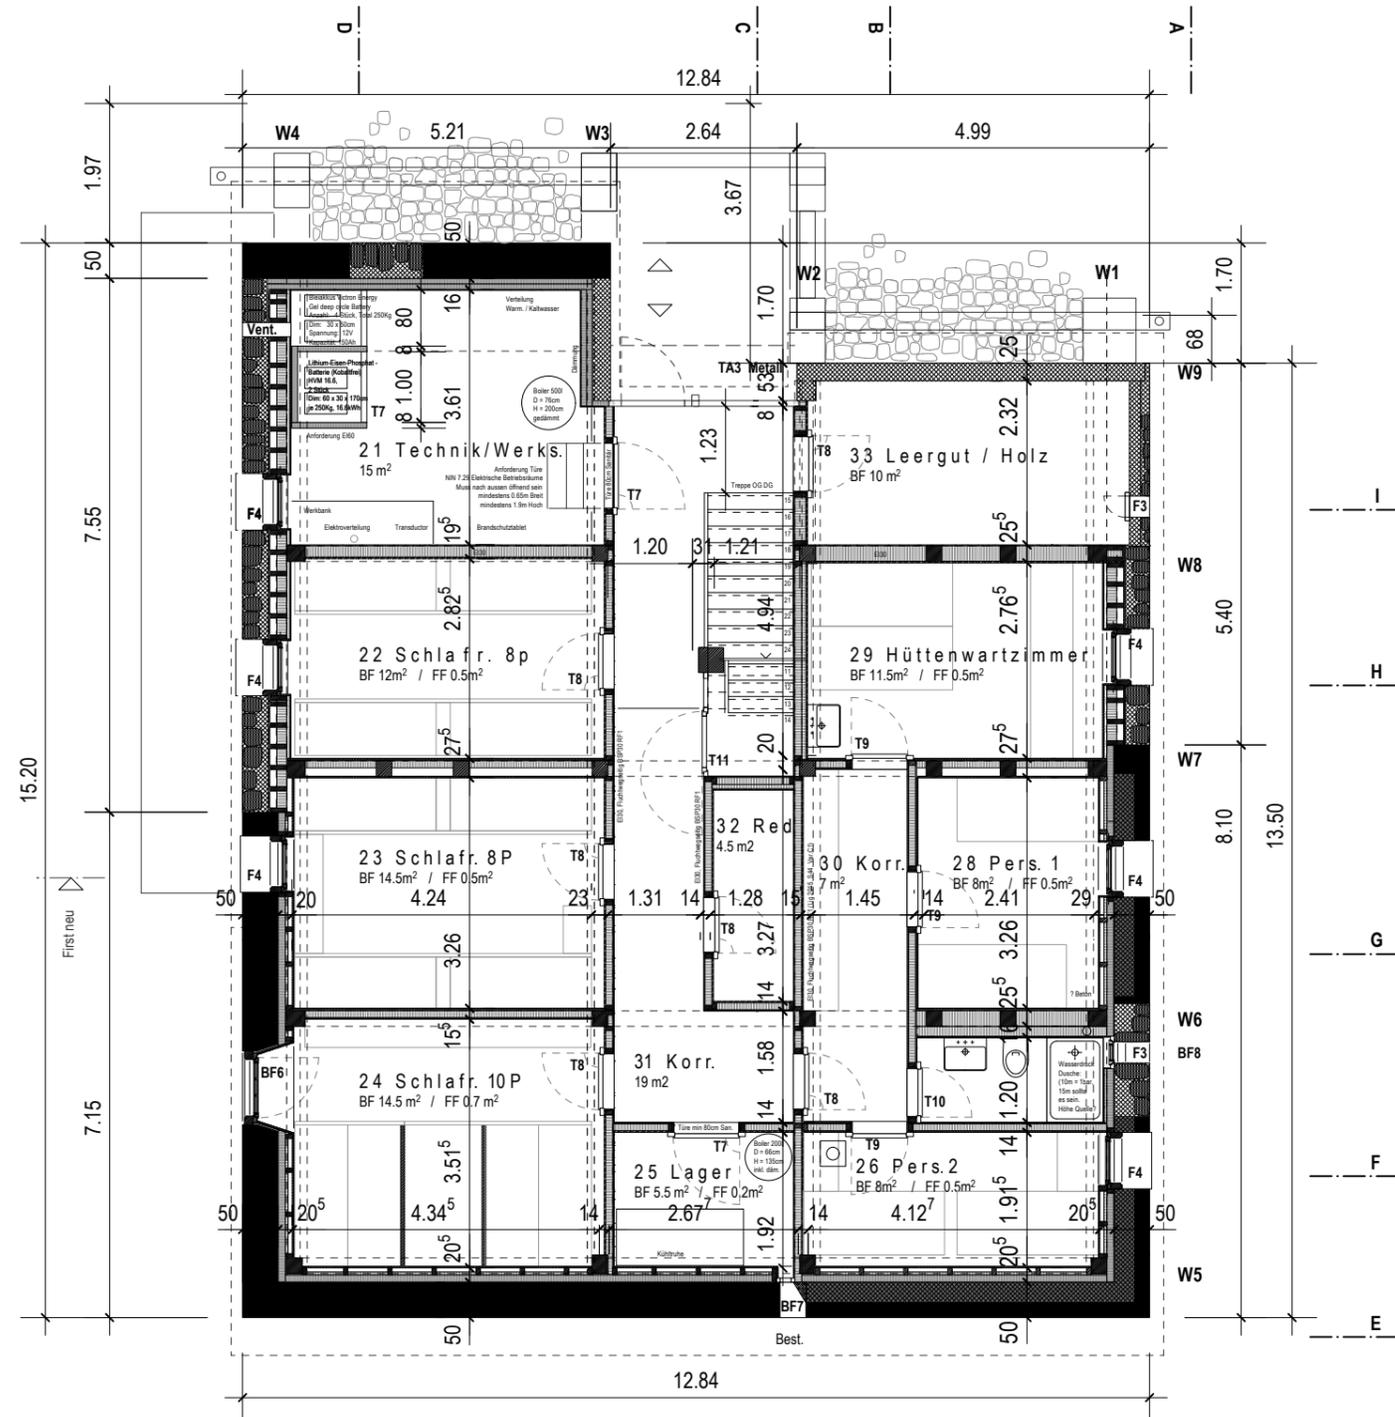

Lorenz Jaisli
Architekturbüro GmbH


Lehmgrube 7
3368 Bleienbach

079 624 69 25
mail@lorenzjaisli.ch

Objekt Umbau Gelmerhütte SAC, 3864 Guttannen
Bauherrschaft SAC Sektion Brugg, c/o Präsident Alois Wyss, Rauchensteinstrasse 14, 5200 Brugg
Architektur Lorenz Jaisli, Architekturbüro GmbH + Sascha Schär, N11 Architekten GmbH, Zweisimmen
Ingenieurbüro Regula Trachsel, N11 Ingenieure GmbH, 3770 Zweisimmen

D a c h g e s c h o s s 1 : 1 0 0

1. Mai 2024 lj

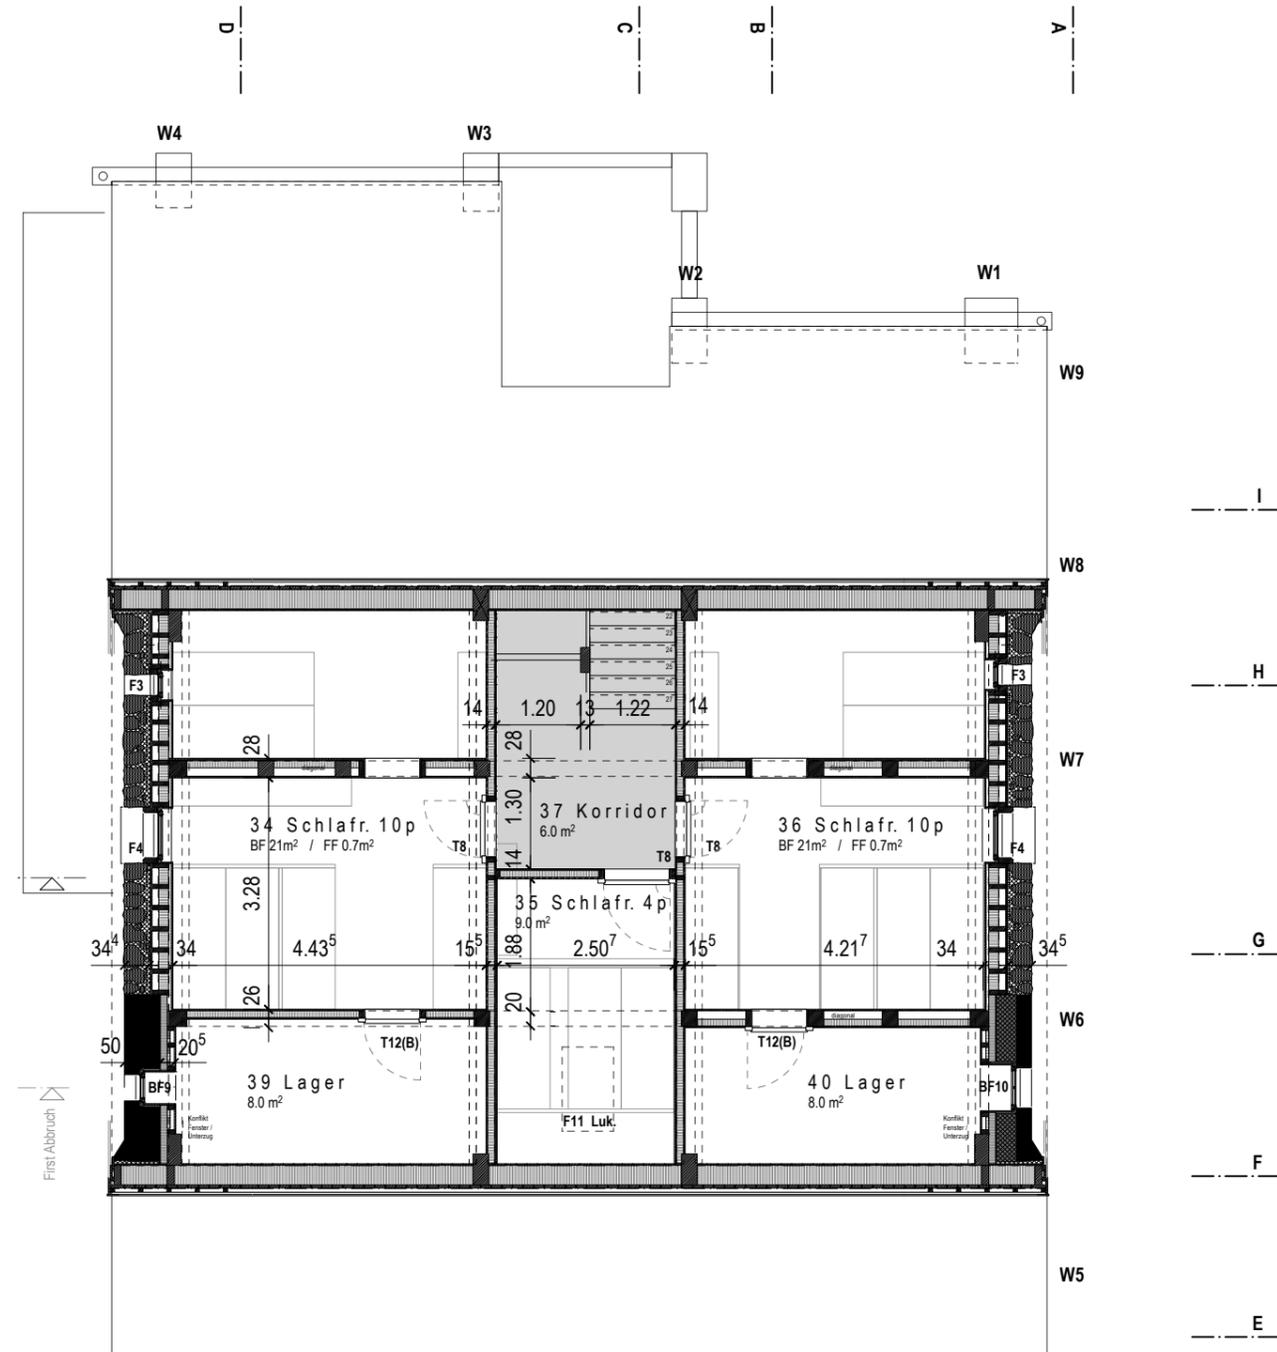

Lorenz Jaisli
Architekturbüro GmbH


Lehmgrube 7
3368 Bleienbach

079 624 69 25
mail@lorenzjaisli.ch

Objekt Umbau Gelmerhütte SAC, 3864 Guttannen
Bauherrschaft SAC Sektion Brugg, c/o Präsident Alois Wyss, Rauchensteinstrasse 14, 5200 Brugg
Architektur Lorenz Jaisli, Architekturbüro GmbH + Sascha Schär, N11 Architekten GmbH, Zweisimmen
Ingenieurbüro Regula Trachsel, N11 Ingenieure GmbH, 3770 Zweisimmen

L ä n g s s c h n i t t F 1 : 1 0 0

1. Mai 2024 lj

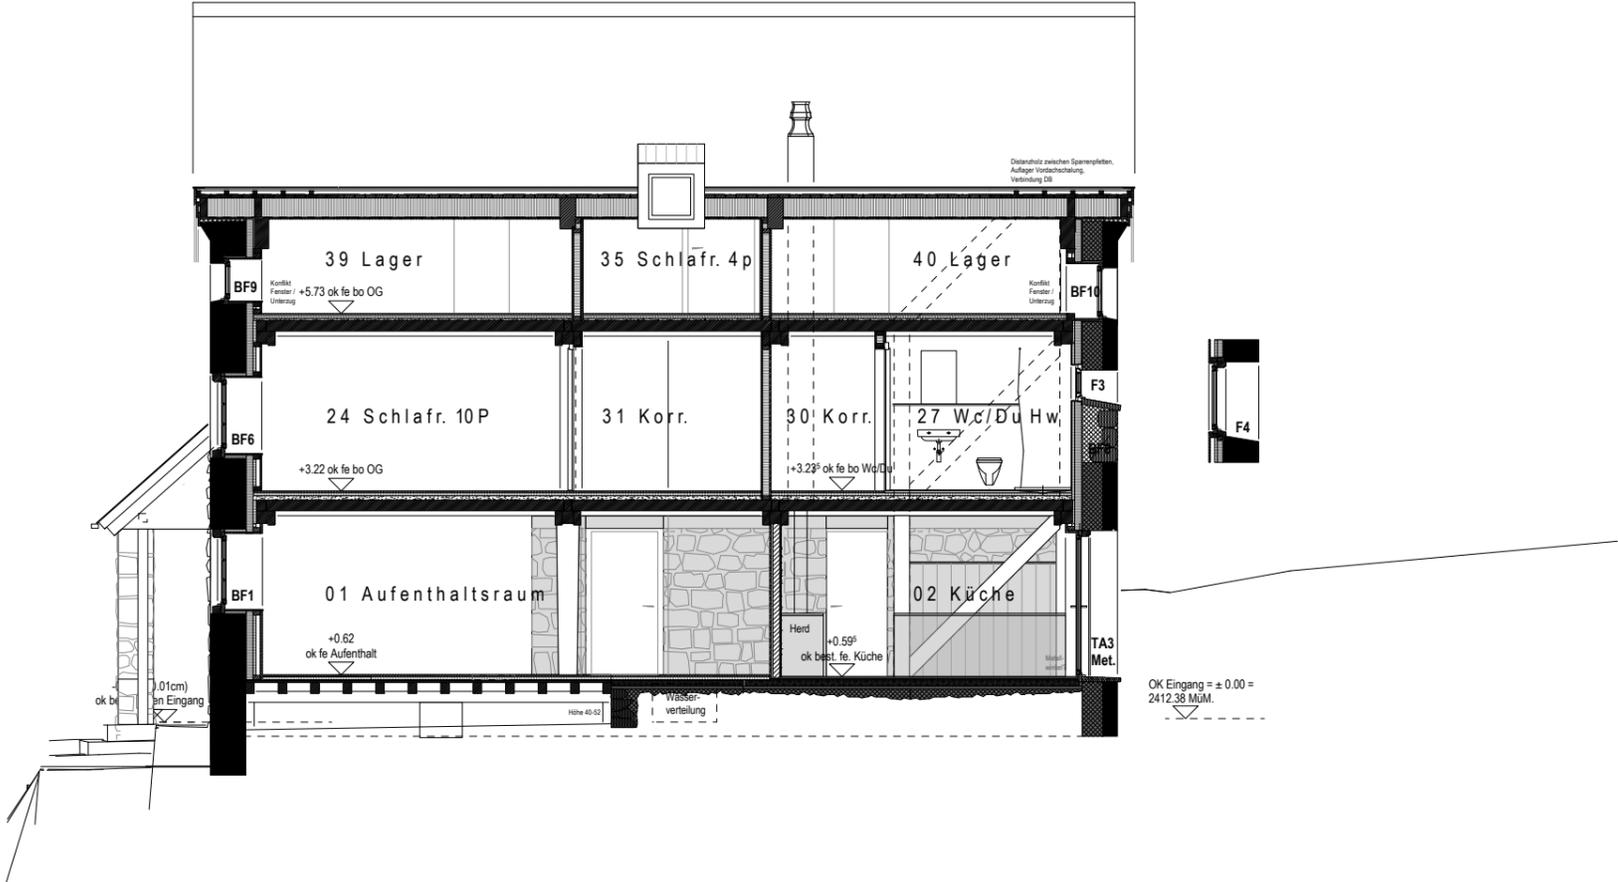

Lorenz Jaisli
Architekturbüro GmbH


Lehmgrube 7
3368 Bleienbach

079 624 69 25
mail@lorenzjaisli.ch

Objekt Umbau Gelmerhütte SAC, 3864 Guttannen
Bauherrschaft SAC Sektion Brugg, c/o Präsident Alois Wyss, Rauchensteinstrasse 14, 5200 Brugg
Architektur Lorenz Jaisli, Architekturbüro GmbH + Sascha Schär, N11 Architekten GmbH, Zweisimmen
Ingenieurbüro Regula Trachsel, N11 Ingenieure GmbH, 3770 Zweisimmen

L ä n g s s c h n i t t G 1 : 1 0 0

1. Mai 2024 lj

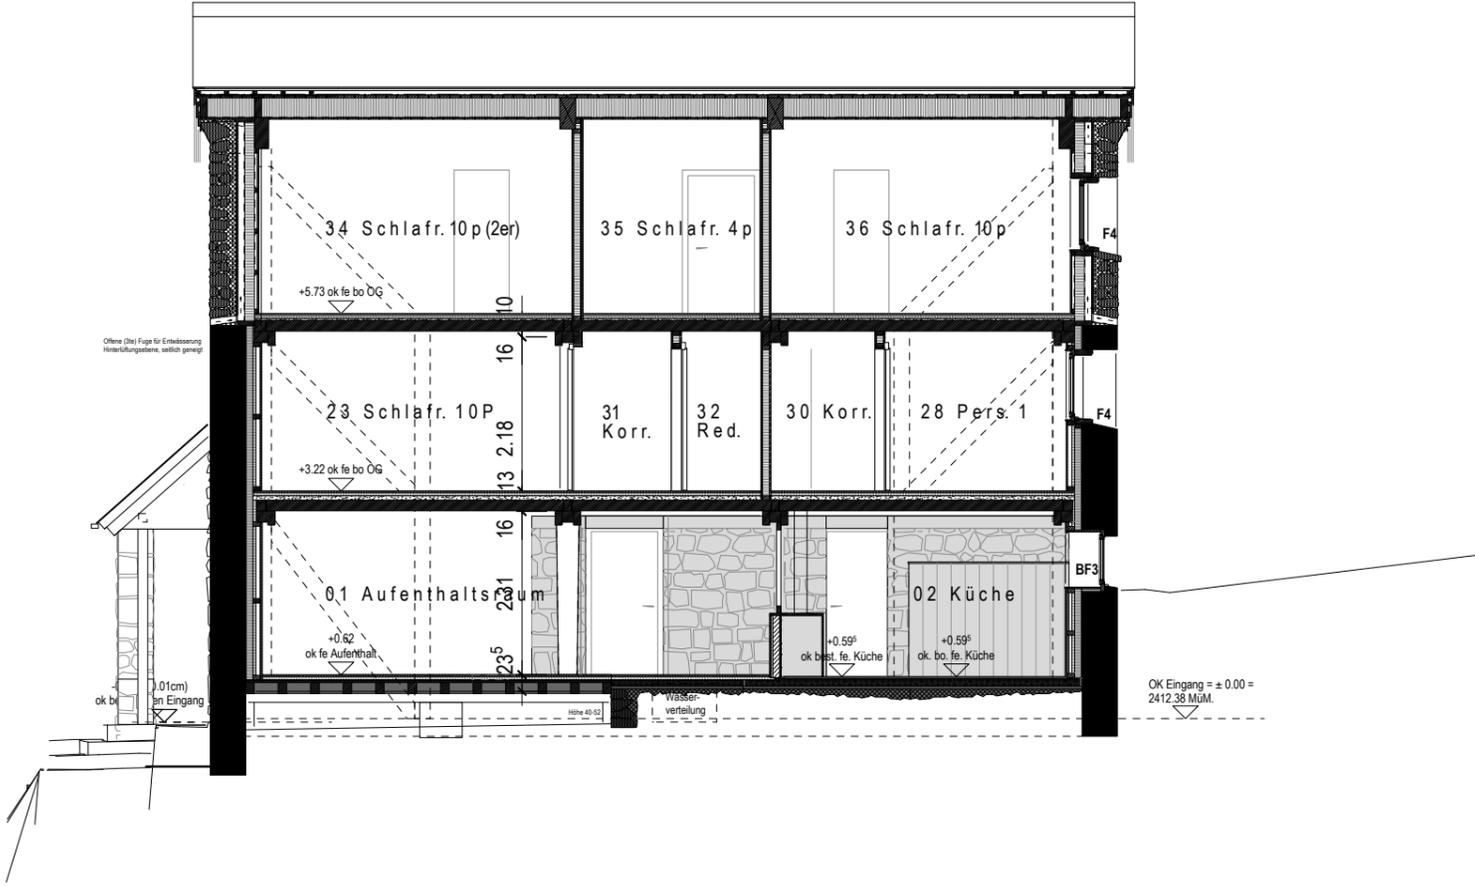

Lorenz Jaisli
Architekturbüro GmbH


Lehmgrube 7
3368 Bleienbach

079 624 69 25
mail@lorenzjaisli.ch

Objekt Umbau Gelmerhütte SAC, 3864 Guttannen
Bauherrschaft SAC Sektion Brugg, c/o Präsident Alois Wyss, Rauchensteinstrasse 14, 5200 Brugg
Architektur Lorenz Jaisli, Architekturbüro GmbH + Sascha Schär, N11 Architekten GmbH, Zweisimmen
Ingenieurbüro Regula Trachsel, N11 Ingenieure GmbH, 3770 Zweisimmen

Längsschnitt H 1 : 100

1. Mai 2024 lj

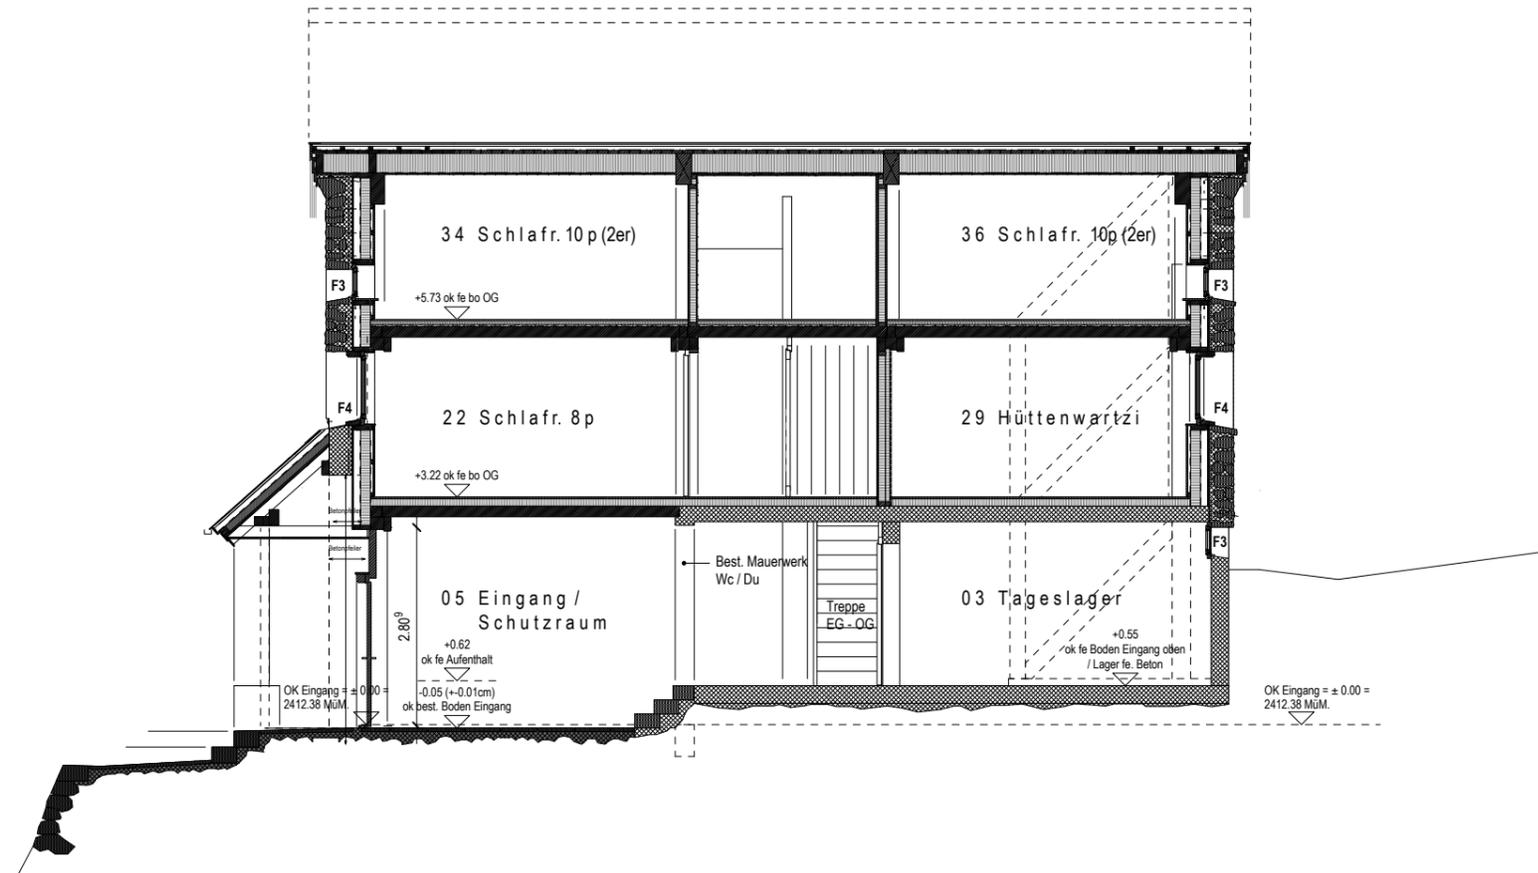

Lorenz Jaisli
Architekturbüro GmbH


Lehmgrube 7
3368 Bleienbach

079 624 69 25
mail@lorenzjaisli.ch

Objekt Umbau Gelmerhütte SAC, 3864 Guttannen
Bauherrschaft SAC Sektion Brugg, c/o Präsident Alois Wyss, Rauchensteinstrasse 14, 5200 Brugg
Architektur Lorenz Jaisli, Architekturbüro GmbH + Sascha Schär, N11 Architekten GmbH, Zweisimmen
Ingenieurbüro Regula Trachsel, N11 Ingenieure GmbH, 3770 Zweisimmen

L ä n g s s c h n i t t I 1 : 1 0 0

1. Mai 2024 lj

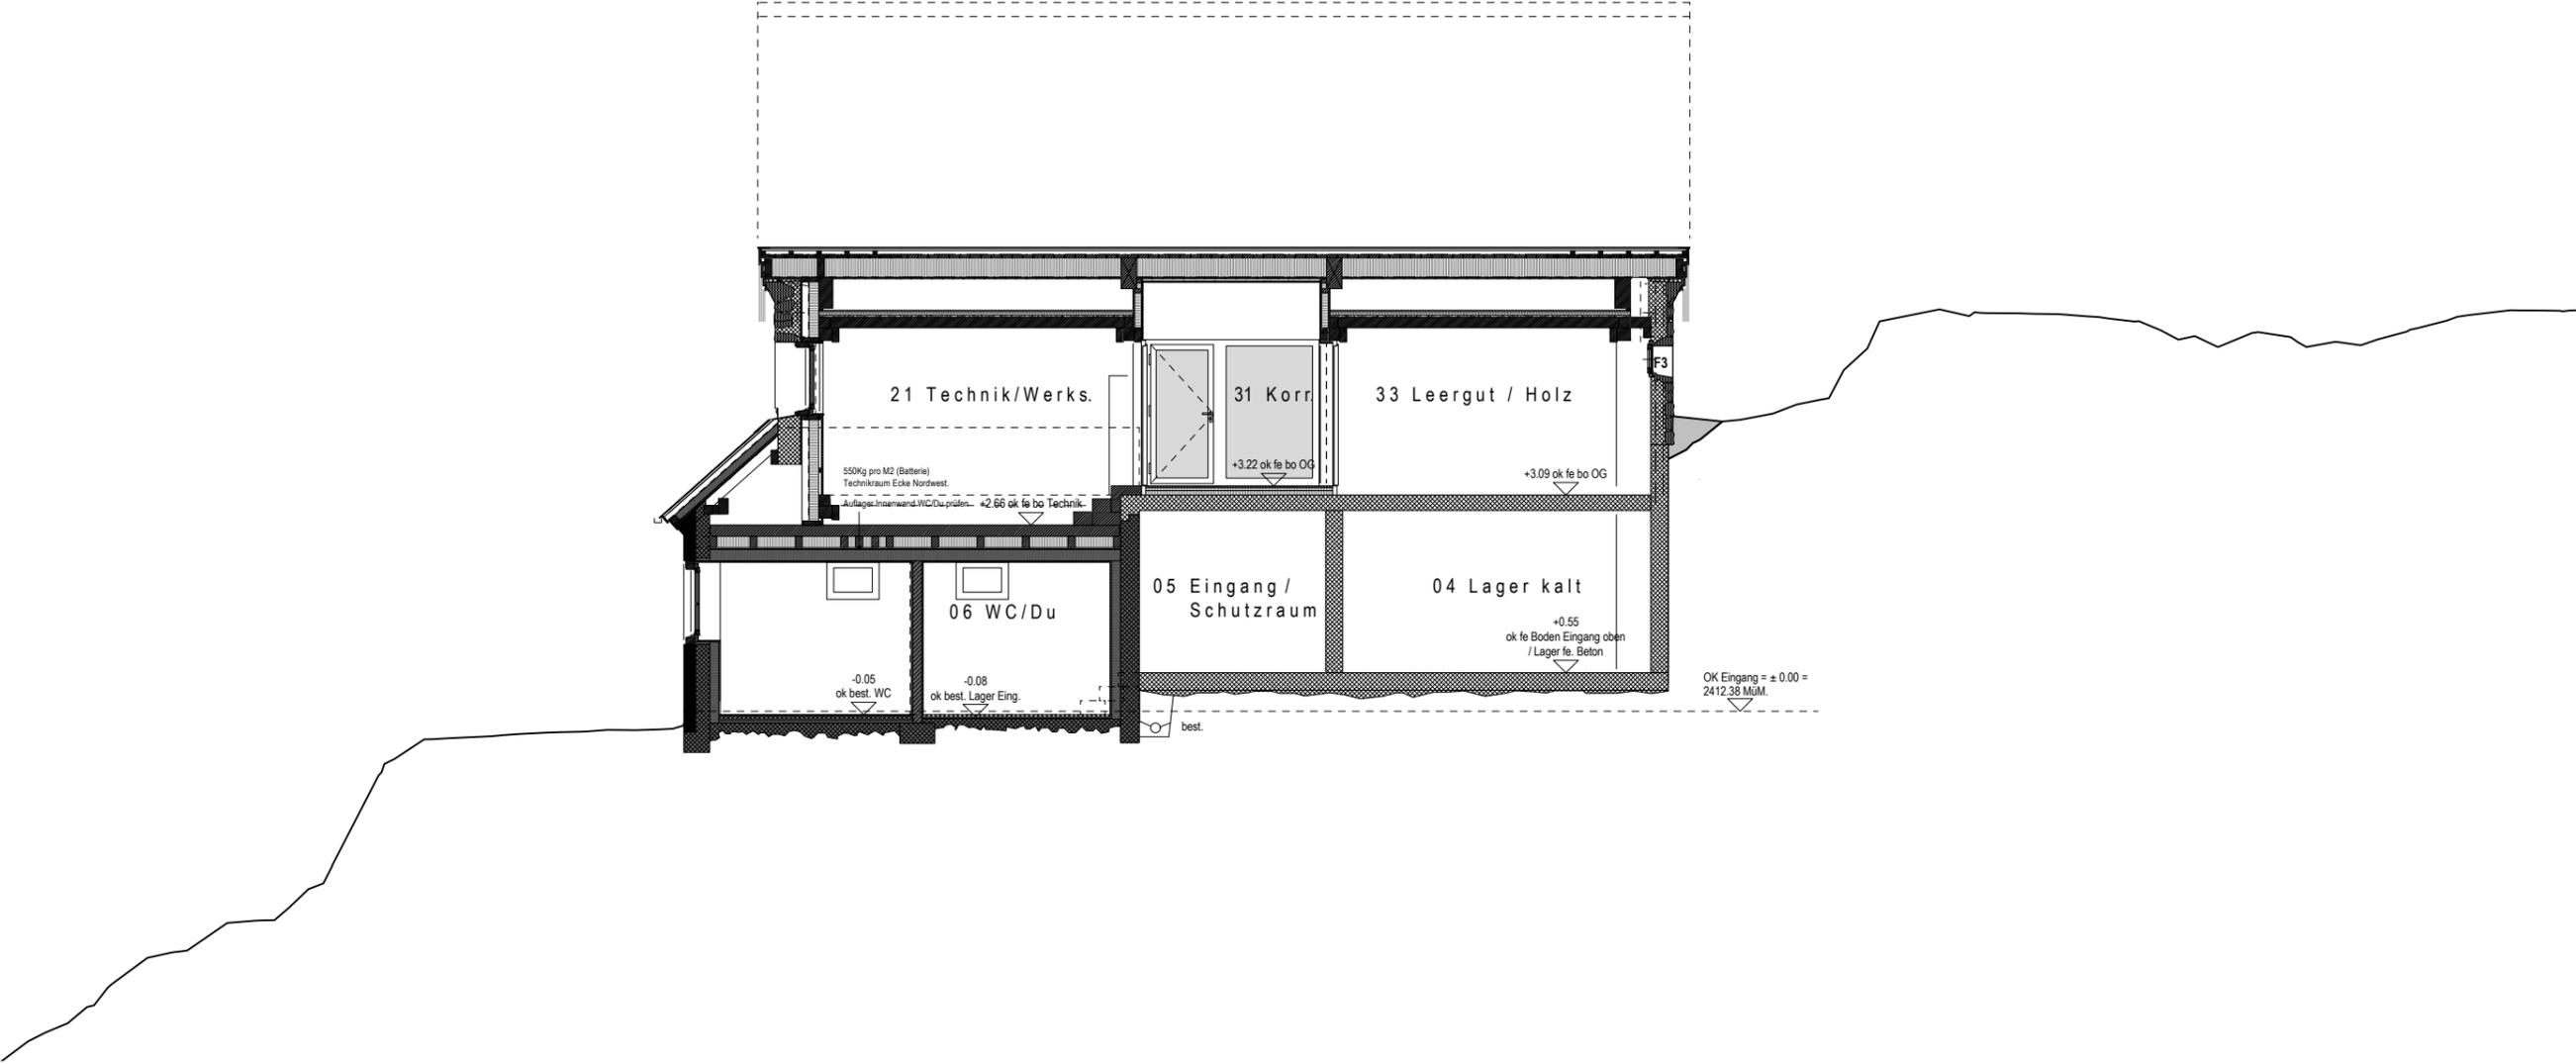

Lorenz Jaisli
Architekturbüro GmbH


Lehmgrube 7
3368 Bleienbach

079 624 69 25
mail@lorenzjaisli.ch

Objekt Umbau Gelmerhütte SAC, 3864 Guttannen
Bauherrschaft SAC Sektion Brugg, c/o Präsident Alois Wyss, Rauchensteinstrasse 14, 5200 Brugg
Architektur Lorenz Jaisli, Architekturbüro GmbH + Sascha Schär, N11 Architekten GmbH, Zweisimmen
Ingenieurbüro Regula Trachsel, N11 Ingenieure GmbH, 3770 Zweisimmen

N o r d f a s s a d e 1 : 1 0 0

1. Mai 2024 lj

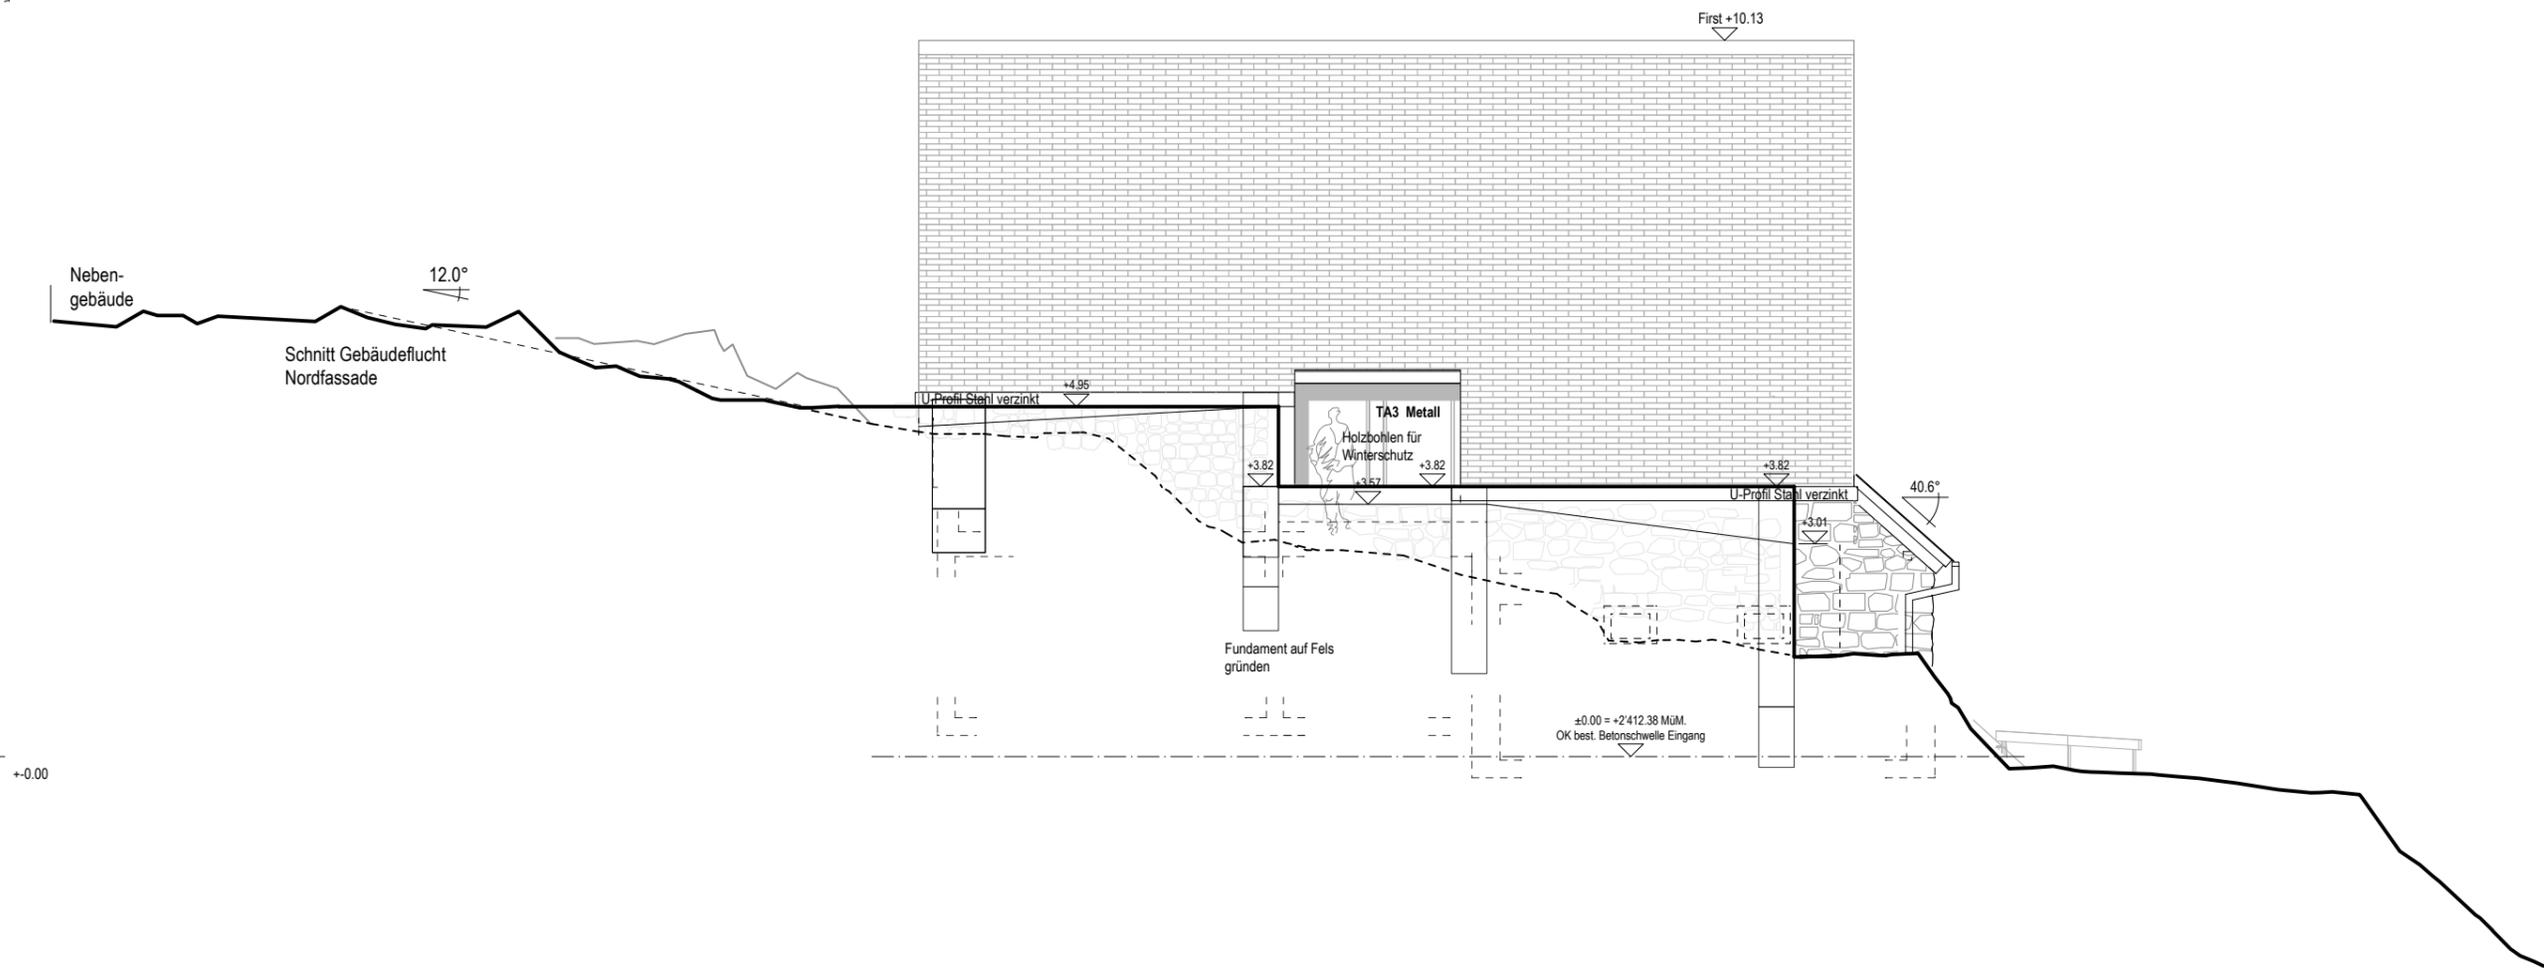

Lorenz Jaisli
Architekturbüro GmbH


Lehmgrube 7
3368 Bleienbach

079 624 69 25
mail@lorenzjaisli.ch

Objekt Umbau Gelmerhütte SAC, 3864 Guttannen
Bauherrschaft SAC Sektion Brugg, c/o Präsident Alois Wyss, Rauchensteinstrasse 14, 5200 Brugg
Architektur Lorenz Jaisli, Architekturbüro GmbH + Sascha Schär, N11 Architekten GmbH, Zweisimmen
Ingenieurbüro Regula Trachsel, N11 Ingenieure GmbH, 3770 Zweisimmen

S ü d f a s s a d e 1 : 1 0 0

1. Mai 2024 lj

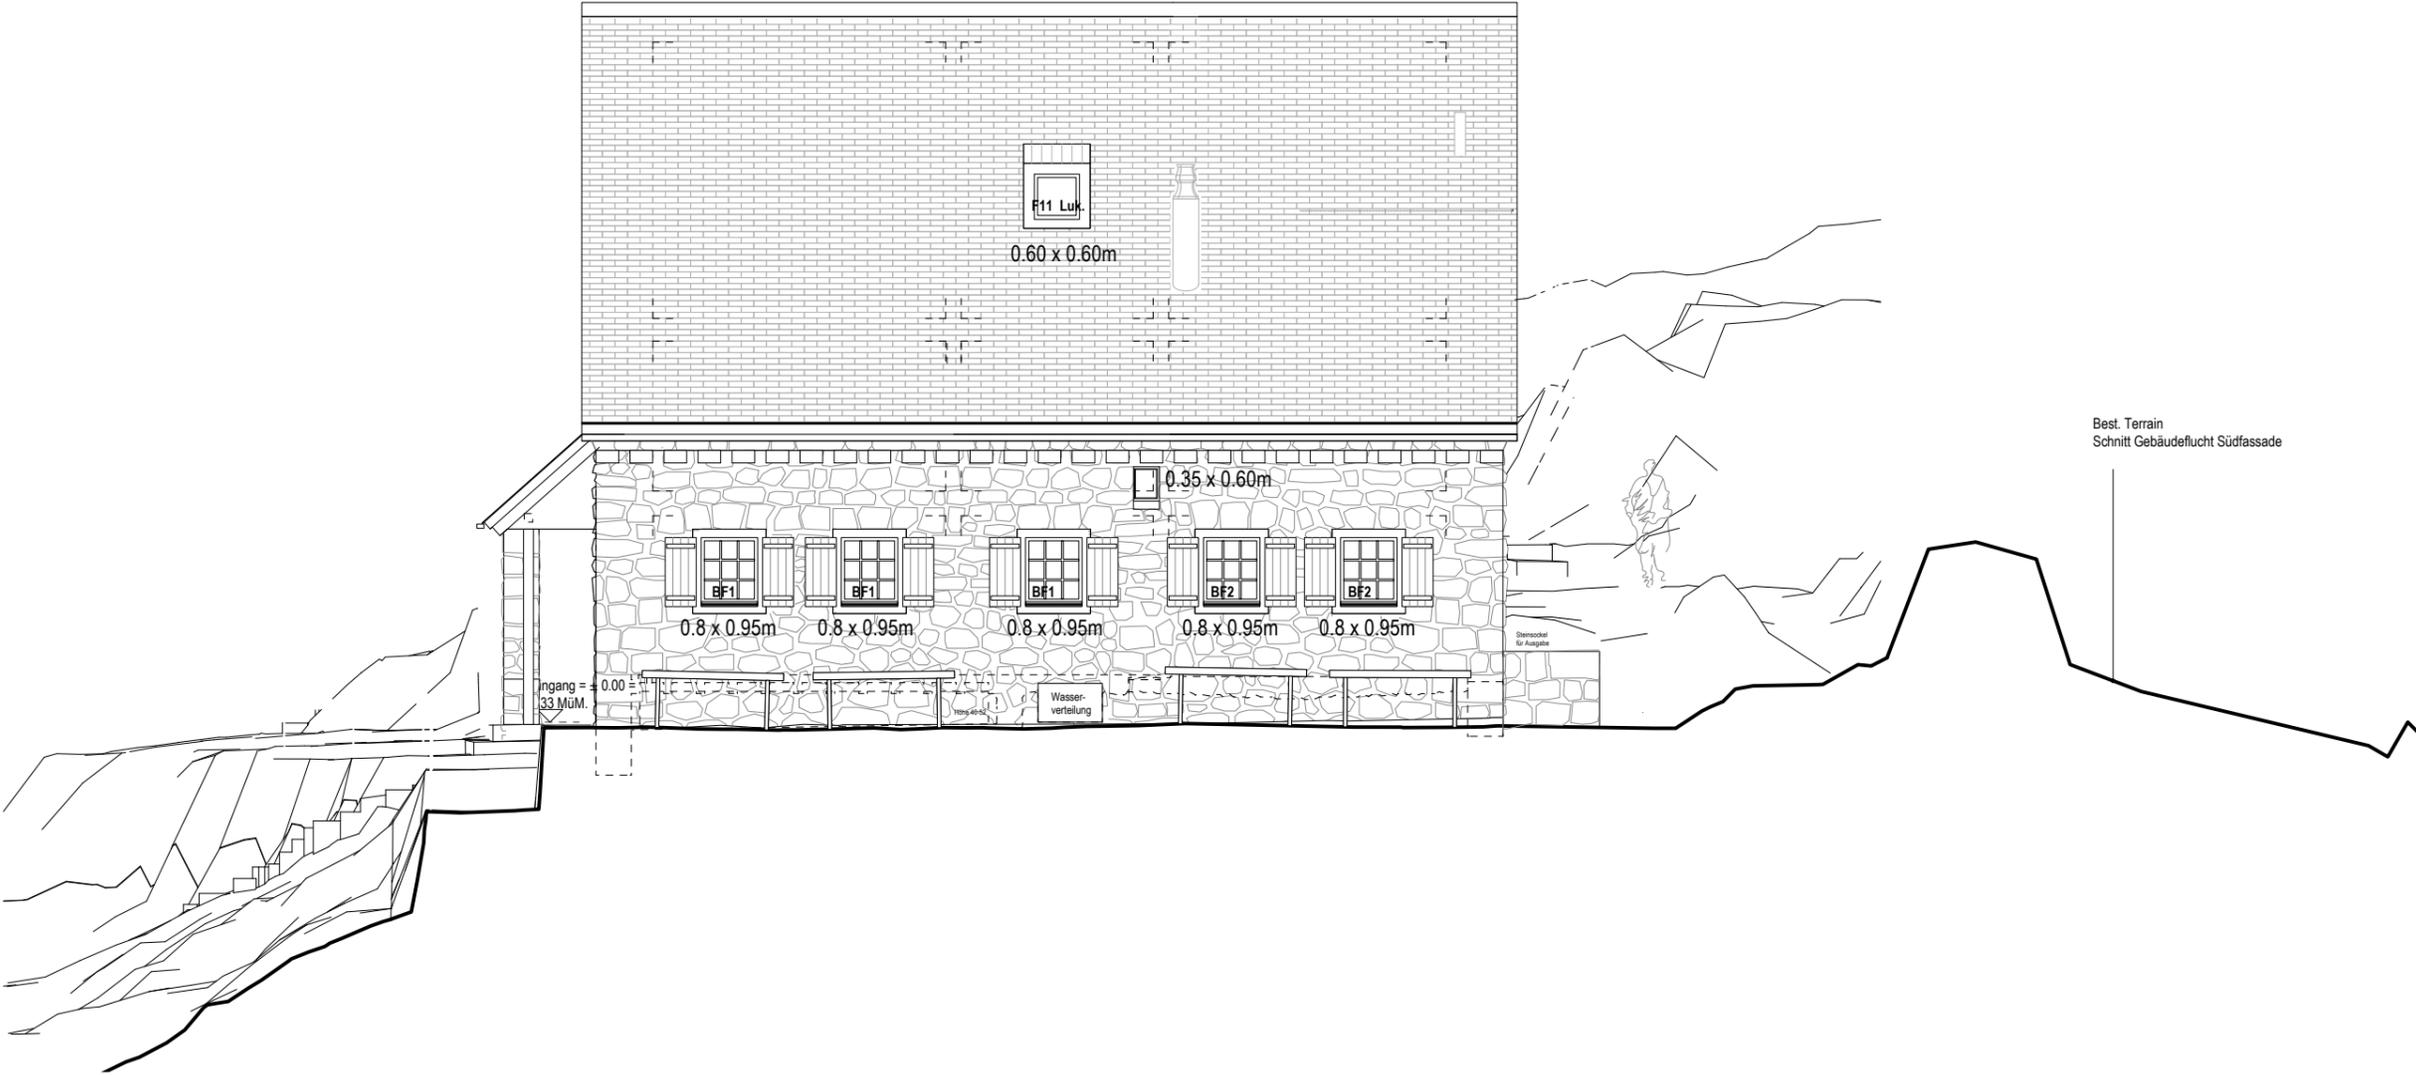

Lorenz Jaisli
Architekturbüro GmbH


Lehmgrube 7
3368 Bleienbach

079 624 69 25
mail@lorenzjaisli.ch

Objekt Umbau Gelmerhütte SAC, 3864 Guttannen
Bauherrschaft SAC Sektion Brugg, c/o Präsident Alois Wyss, Rauchensteinstrasse 14, 5200 Brugg
Architektur Lorenz Jaisli, Architekturbüro GmbH + Sascha Schär, N11 Architekten GmbH, Zweisimmen
Ingenieurbüro Regula Trachsel, N11 Ingenieure GmbH, 3770 Zweisimmen

Querschnitt B 1 : 100

1. Mai 2024 lj

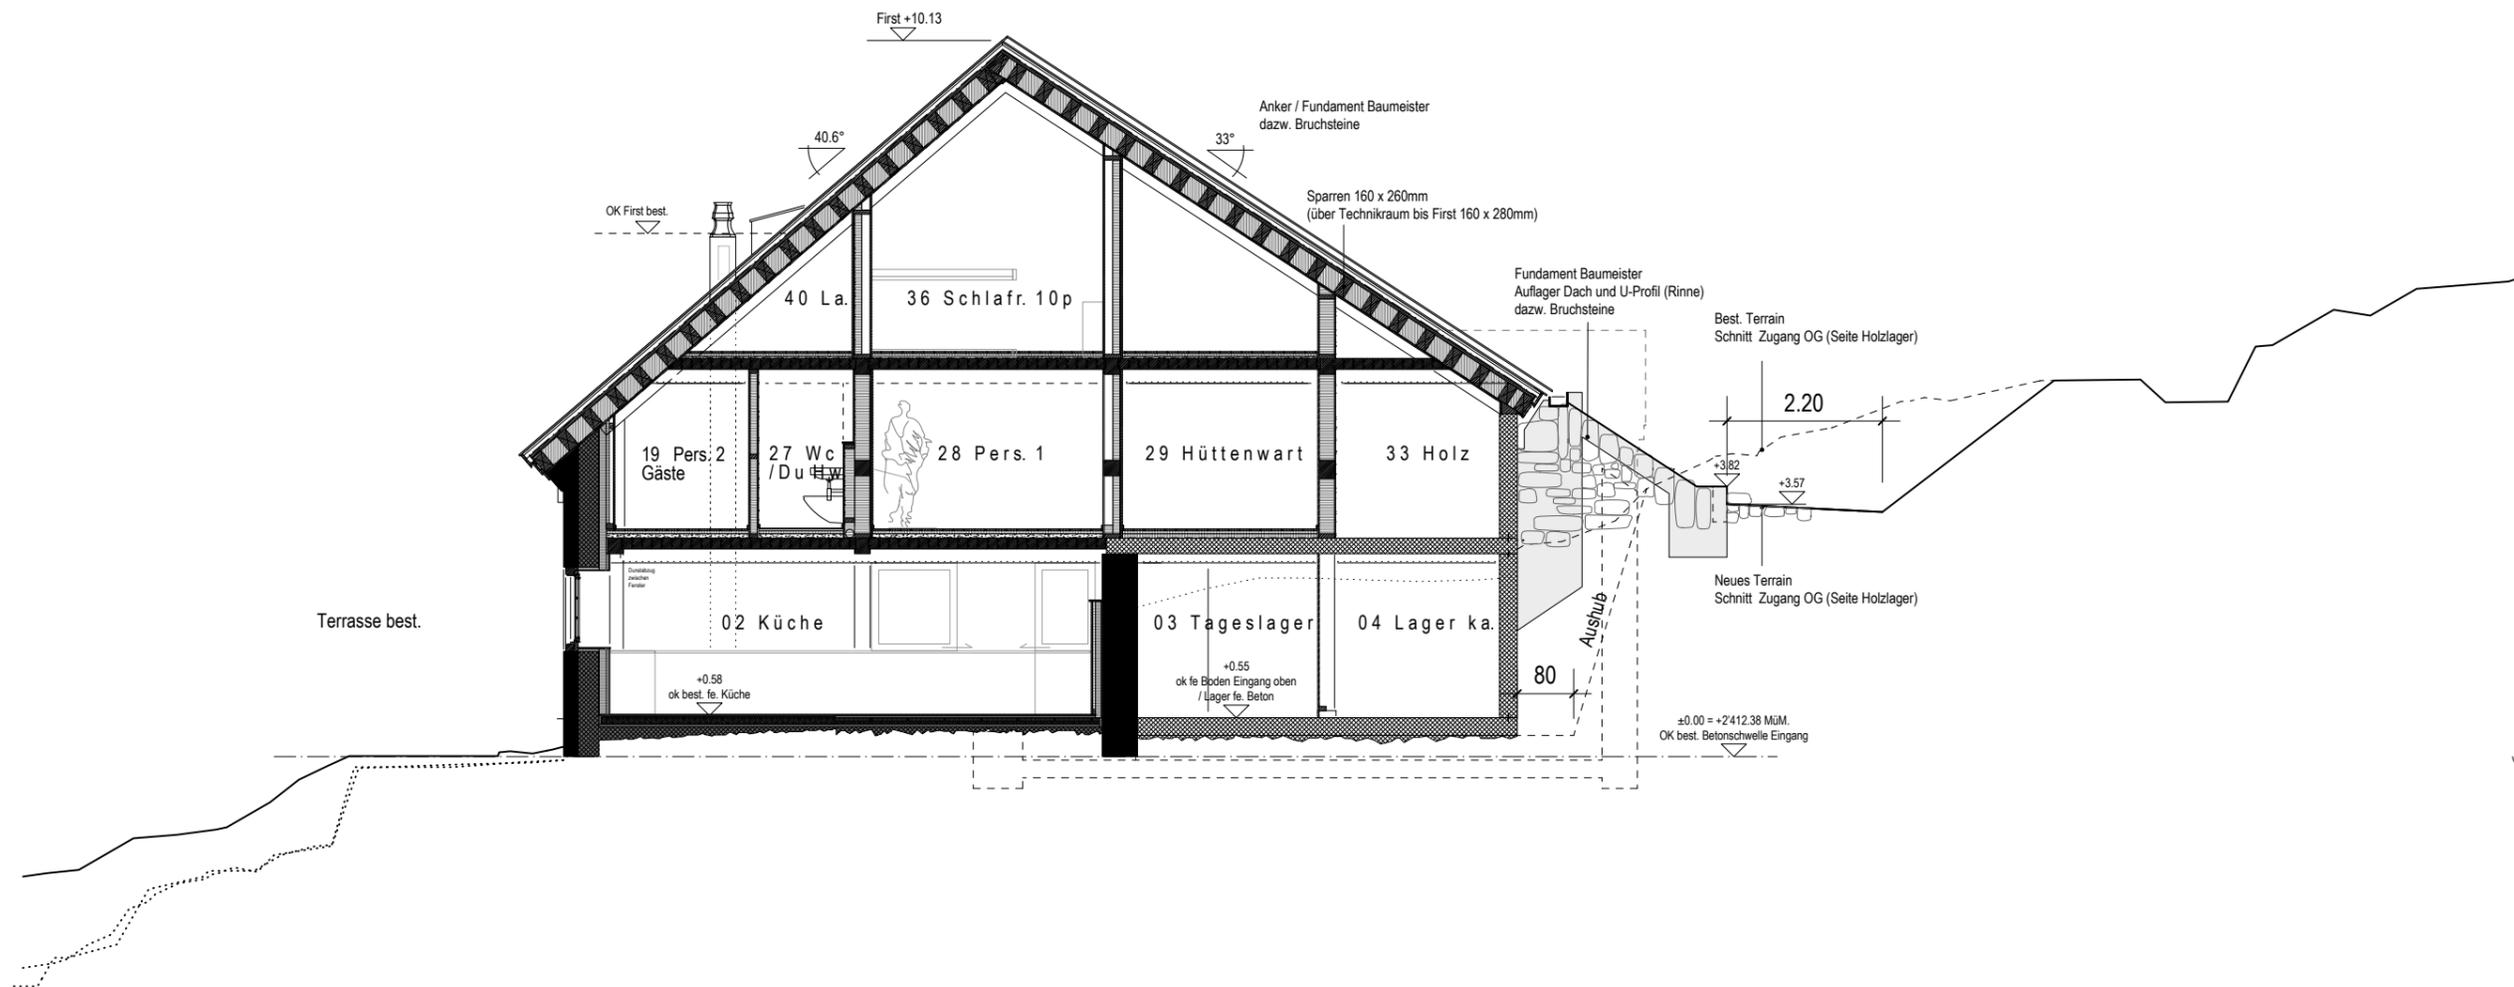

Lorenz Jaisli
Architekturbüro GmbH

Lehmgrube 7
3368 Bleienbach

079 624 69 25
mail@lorenzjaisli.ch

Objekt Umbau Gelmerhütte SAC, 3864 Guttannen
Bauherrschaft SAC Sektion Brugg, c/o Präsident Alois Wyss, Rauchensteinstrasse 14, 5200 Brugg
Architektur Lorenz Jaisli, Architekturbüro GmbH + Sascha Schär, N11 Architekten GmbH, Zweisimmen
Ingenieurbüro Regula Trachsel, N11 Ingenieure GmbH, 3770 Zweisimmen

Querschnitt D 1 : 100

1. Mai 2024 lj

